WELLENPAD v2

Tussen Crescentpark en De Wijde Wellen

'Nieuw wandelpad naast bestaande paden'

St JANSDAL

DEELUITWERKING 2

DE WIJDE WELLEN

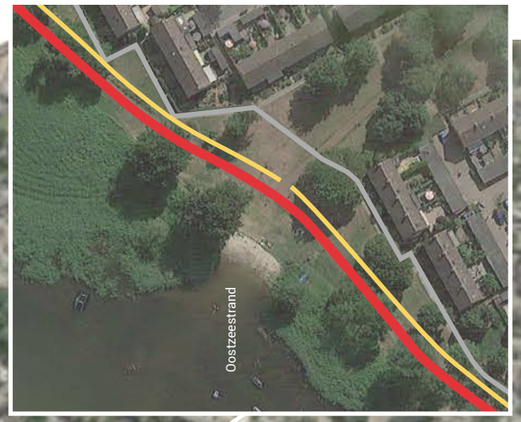

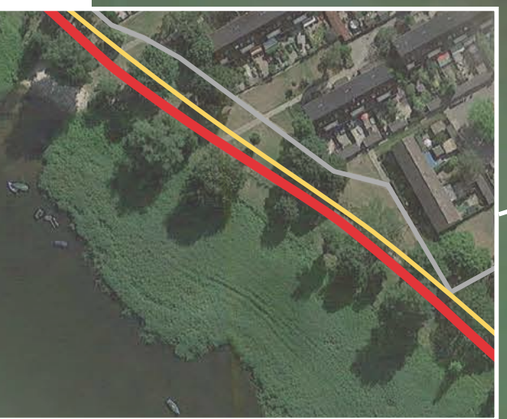

Strandje 7

Strandje 6
Oostzeestrand

Strandje 5
Schipperstrand

MASTERPLAN WELLENPAD
Formaat A3 Schaal 1: 6000
Inzetjes schaal 1: 2000

Strandje 4

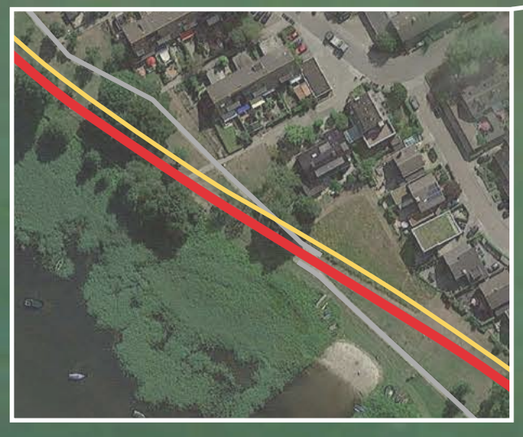

Strandje 3

Strandje 2

Strandje 1
Rietgorsstrand

DEELUITWERKING 1

CRESCENTPARK

Legenda

- Nieuw wandelpad Nobre Cal o.g.
- Houten brugdek
- Huidig Fietspad
- Huidig tegelpad

VIC ACTIVATING LANDSCAPES

Masterplan Wellenpad V2
Tussen Crescentpark
en De Wijde Wellen
Gemeente Harderwijk
VIC Activating Landscapes
10-2020

DEELUITWERKING 1
Pad door grasheuvels met balansparcour

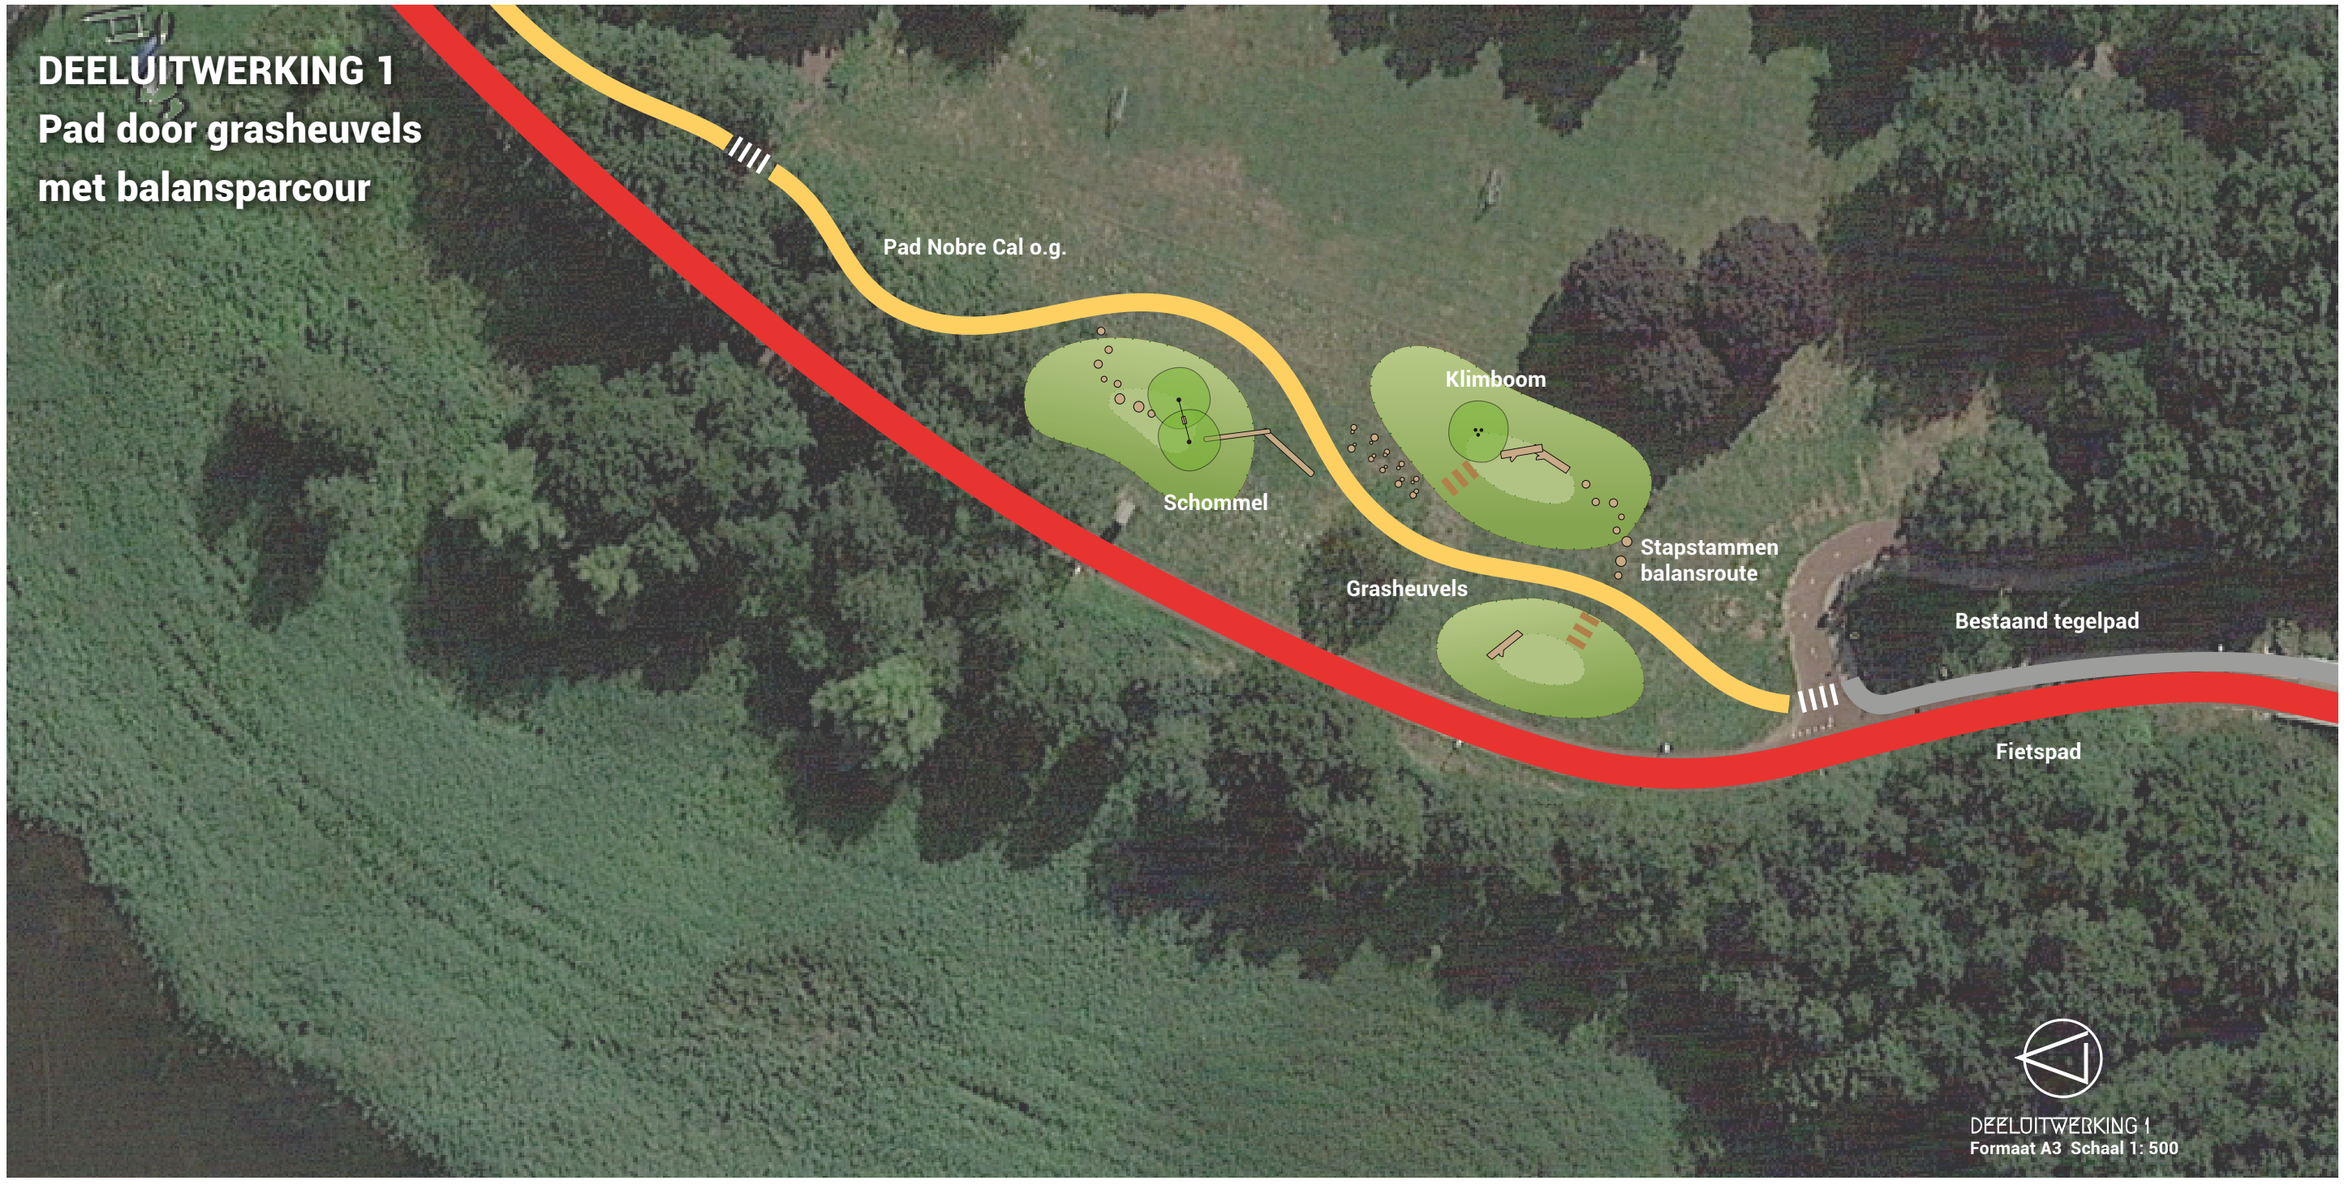

VIC ACTIVATING LANDSCAPES

Deeluitwerking Wellenpad
Tussen Crescentpark
en De Wijde Wellen
Gemeente Harderwijk
VIC Activating Landscapes
10-2020

DEELUITWERKING 2
Pad met bruggen door moeras en riet

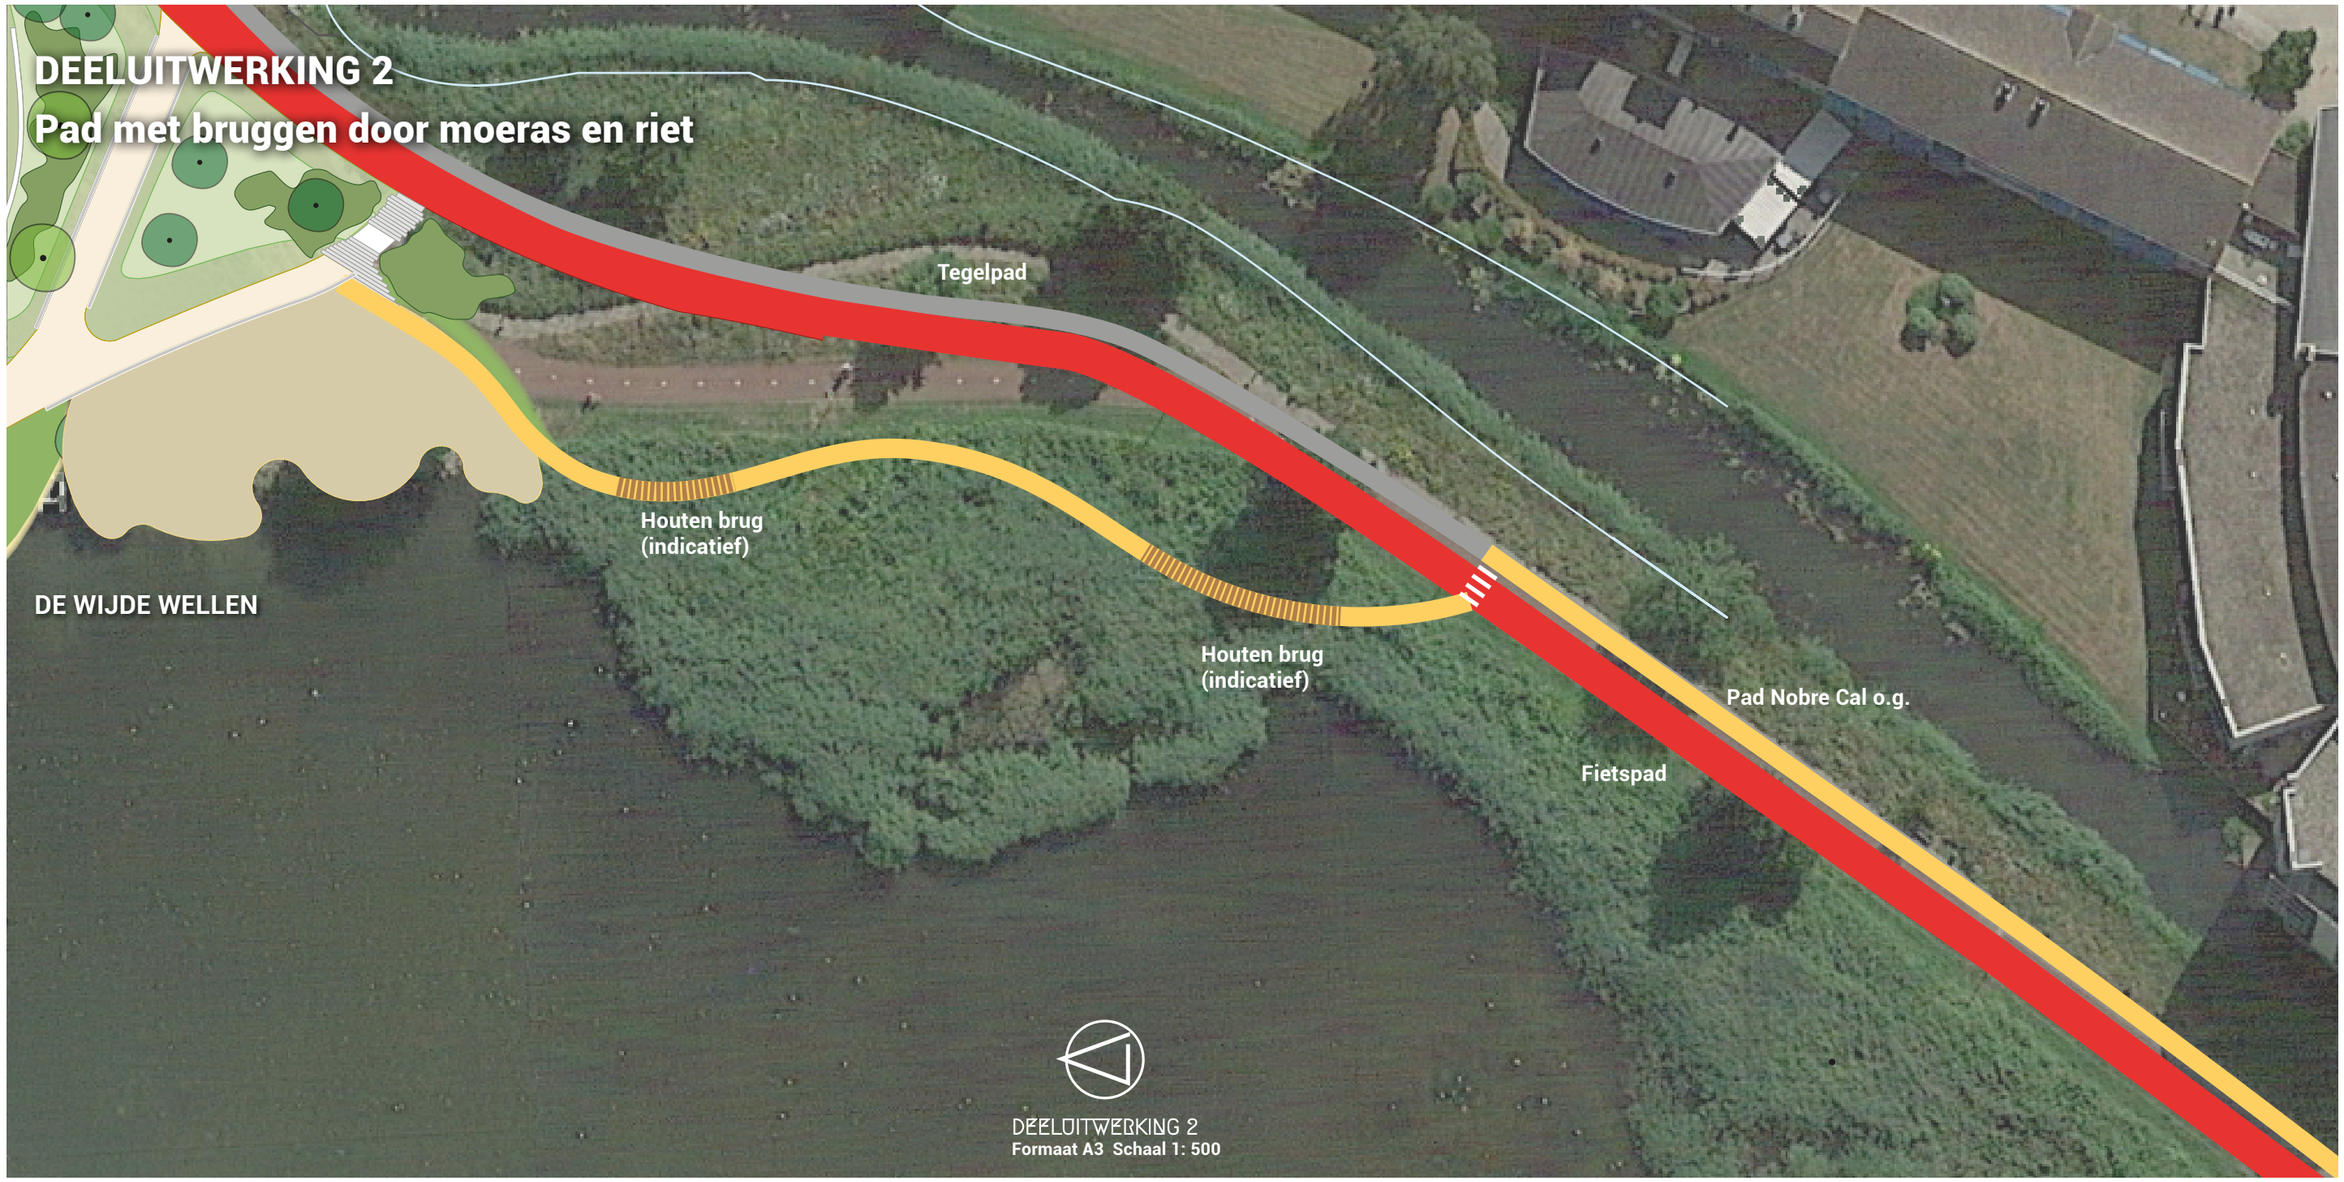

DEELUITWERKING 2
Formaat A3 Schaal 1: 500

0 5 10 15 m

VIC ACTIVATING LANDSCAPES

Deeluitwerking Wellenpad
Tussen Crescentpark
en De Wijde Wellen
Gemeente Harderwijk
VIC Activating Landscapes
10-2020